



vysoké mýto

Městský úřad Vysoké Mýto
odbor dopravy a silničního hospodářství
Jiráskova 179, Litomyšlské Předměstí
566 32 Vysoké Mýto

Městský úřad Vysoké Mýto, odbor dopravy a silničního hospodářství, jako příslušný silniční správní úřad ve věcech silnic II. a III. třídy, místních a veřejně přístupných účelových komunikací dle § 40 odst. 1, 4 písm. a), odst. 5 písm. b) zák. č. 13/1997 Sb., o pozemních komunikacích, ve znění pozdějších předpisů (dále jen "zák. o PK"), v souladu s ustanovením § 24 odst. 2 zák. o PK, Vás žádá o vyjádření

k uzavírce 4/357

Druh uzavírky: ÚPLNÁ

Místo uzavírky: SILNICE 4/357 MOUBRÁ LHOVA km 20,410 - 20,690

Termín uzavírky: 15.2. - 31.10.2022

Objízdná trasa: ÚZ. PŘÍLOHA

Důvod uzavírky: VÝSTAVBA KANALIZACE

Zhotovitel stavby: INSTAL. ČIŠTICÍHO STROJE R.V.O.

Odpovědný pracovník: MICHAL ZEDERAZ, TEL.: 602 495 465

Vyjádření účastníka řízení o uzavírce:

Účastník řízení: OBEC ZDERAZ

souhlasí / nesouhlasí *)

s uzavírkou a navrženou objízdnou trasou (objížděnkou) dle výše uvedených údajů.

Podmínky ke konání uzavírky – důvody nesouhlasu s uzavírkou *)

v Zderaz dne 4. 8. 2022

podpis oprávněné osoby, razítko

Tímto se dále v předmětné věci vzdávám práva vyjádřit se k podkladům rozhodnutí dle § 36 odst. 3 zákona č. 500/2004 Sb., správní řád, ve znění pozdějších předpisů.

v Zderaz dne 4. 8. 2022


podpis oprávněné osoby, razítko

*)nehodící se škrtněte

Městský úřad Vysoké Mýto
B. Smetany 92
566 32 Vysoké Mýto

tel.: 465 466 124
fax: 465 466 110
radnice@vysoke-myto.cz
www.vysoke-myto.cz

NÁVRH DIO

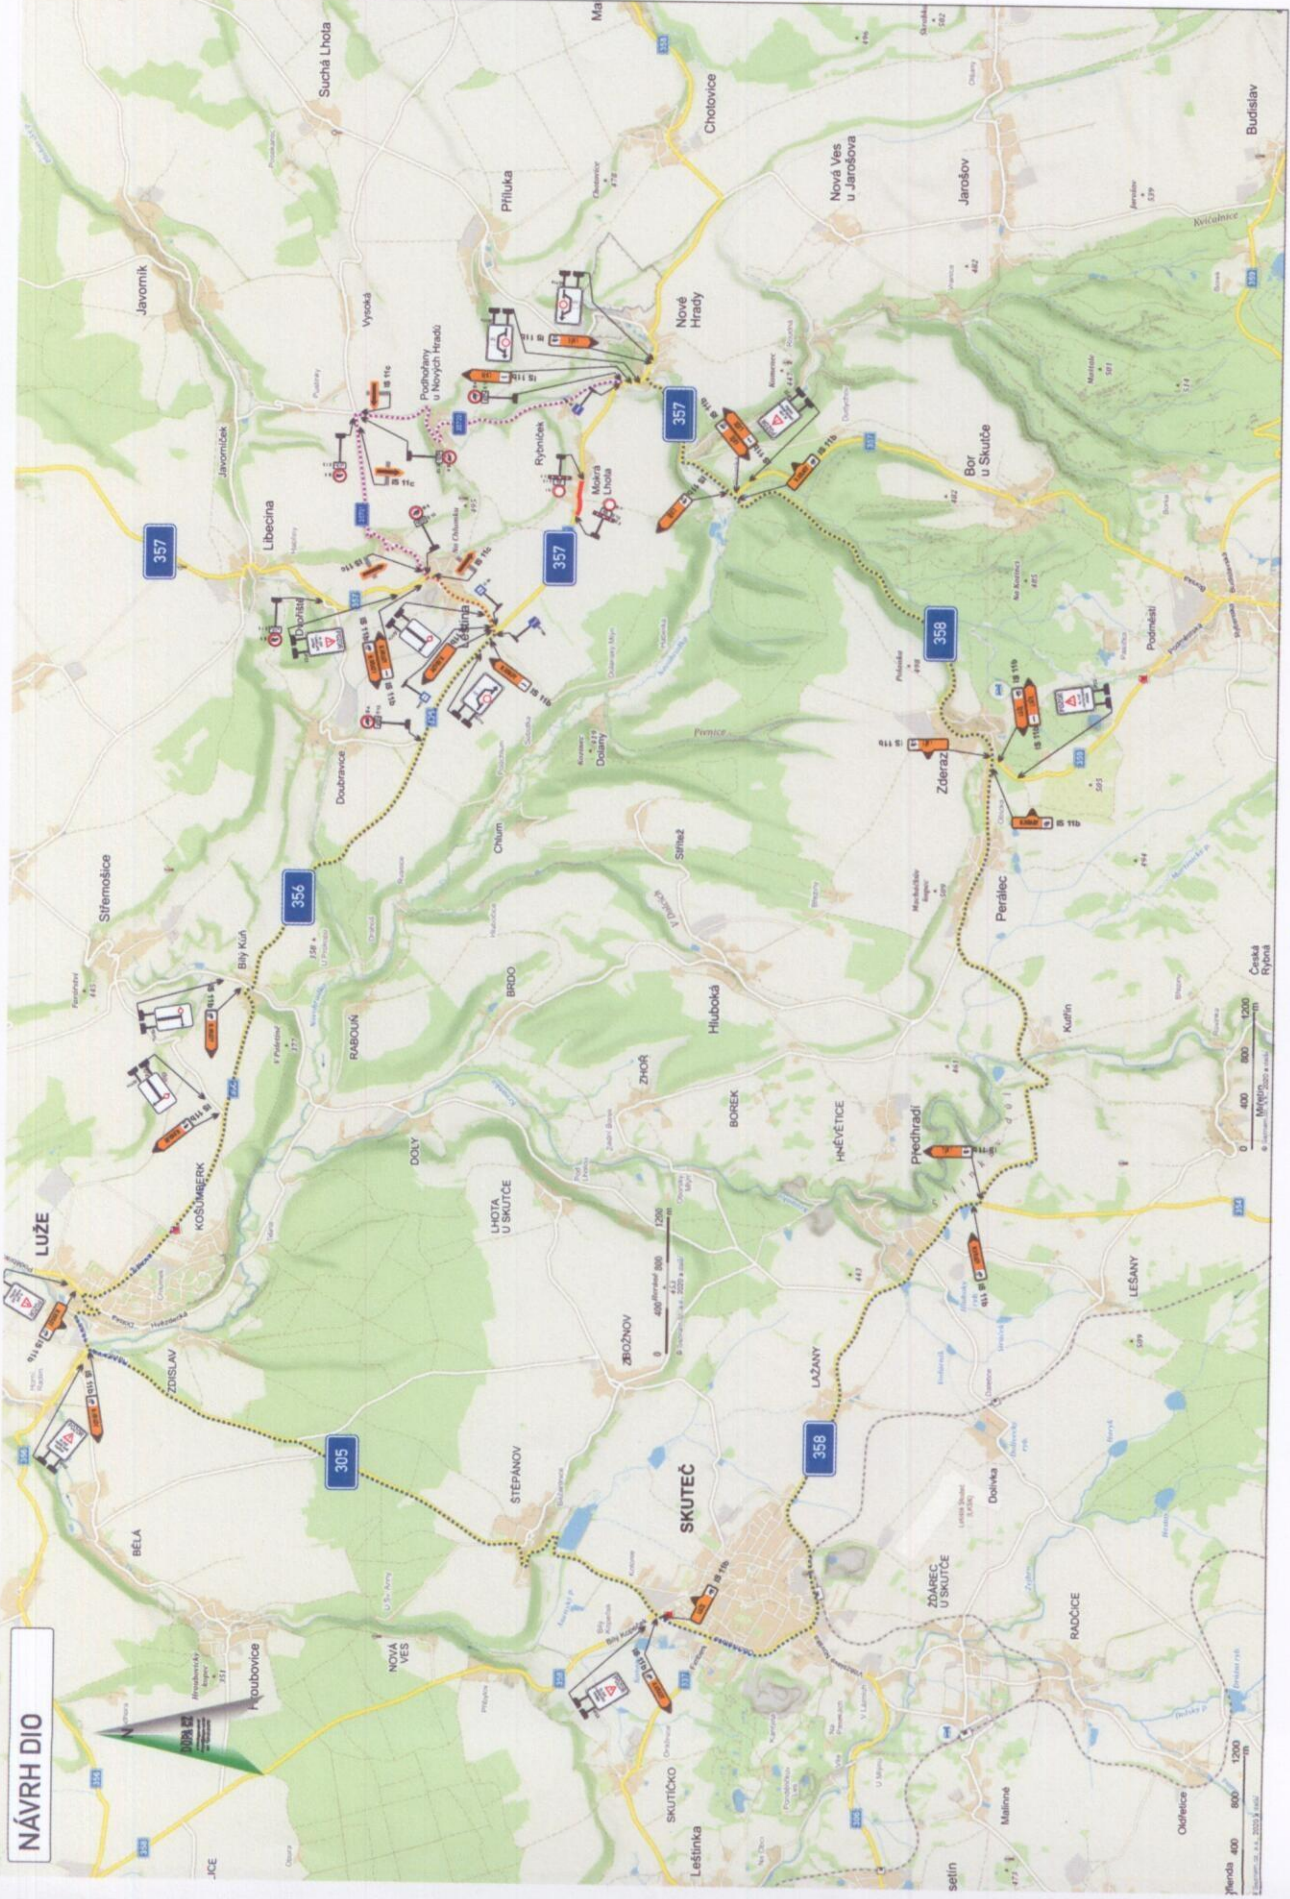

DETAIL DZ



Zderaz 2.8.2022

F. Hlaváč

Vyjádření účastníka řízení:

* souhlasíme - nesouhlasíme

razítko, podpis

Legenda:

- uzavřený úsek komunikace

- navržená objízdná trasa pro vozidla nad 3,5t

- navržená objízdná trasa pro vozidla do 3,5t a BUS

OBEC ZDERAZ

539 44 PROSEČ

IČ: 15054225 DIČ: CZ15054225

Tel.: 607 115 384, 469 321 330

e-mail: info@obeczderaz.cz

KRESLIL	Ing. Martin Zaidl
PRACOVNÍK	Ing. Martin Zaidl
TECH. KONTROLA	Ing. Martin Zaidl
ZODP. PROJEKTANT	Ing. Martin Zaidl
KLADNÝ PROJEKTANT	Ing. Martin Zaidl
KLADNÝ PŘÍJEMCEVÝ	Ing. Martin Zaidl
INVESTOR	OBEC NOVÉ HRADY
AKCE	ROZŠŘENÍ SPLAŠKOVÉ KANALIZACE MOKŘKA LHOTA - NOVÉ HRADY
SKLADBY	REALIZACE
STAVBA	0 27114
JAKOŽTE ČÍSLO	07/2022
FORMA	A3
HEBETKA	...
ČÍSLO DOPRAVY	...
SELBÍK	...
UPLNĚNÁ UZÁVĚRKA	...

DOPA CZ
www.dopa.cz
dopa@dopa.cz
tel: 724 613 970